

ΕΦΗΜΕΡΙΔΑ ΤΗΣ ΚΥΒΕΡΝΗΣΕΩΣ

ΤΗΣ ΕΛΛΗΝΙΚΗΣ ΔΗΜΟΚΡΑΤΙΑΣ

27 Σεπτεμβρίου 2016 | ΤΕΥΧΟΣ ΤΕΤΑΡΤΟ | Αρ. Φύλλου **248**

ΠΕΡΙΕΧΟΜΕΝΑ

ΑΠΟΦΑΣΕΙΣ

ΑΠΟΦΑΣΕΙΣ

Αριθμ. 54092/1775 (1)

Μερική Ανάκληση της υπ' αριθμ. Δ/244027/19-6-1979 (ΦΕΚ 448/Δ/31-8-1979) απόφασης Αναπληρωτή Νομάρχη Αττικής - Διαμερίσματος Πειραιά περί κηρύξεως διακατεχόμενης και ιδιωτικής δασικής εκτάσεως ως αναδασωτέας, που βρίσκεται στην τοποθεσία «ΣΤΕΝΟ» περιφέρειας Δήμου Πόρου, λόγω πυρκαγιάς.

Η ΑΣΚΟΥΣΑ ΚΑΘΗΚΟΝΤΑ ΓΕΝΙΚΟΥ ΓΡΑΜΜΑΤΕΑ ΑΠΟΚΕΝΤΡΩΜΕΝΗΣ ΔΙΟΙΚΗΣΗΣ ΑΤΤΙΚΗΣ

Έχοντας υπόψη:

1. Τις διατάξεις:

α) Των άρθρων 24 παρ. 1 και 117 παρ. 3 του Συντάγματος της Χώρας.

β) Του άρθρου 5 του Ν.3200/1955 «περί διοικητικής αποκεντρώσεως» σε συνδυασμό με τις διατάξεις του Ν.δ. 532/1970 (ΦΕΚ 103/Α/1970) «περί συμπληρώσεως των διατάξεων διοικητικής αποκεντρώσεως» σε συνδυασμό με τις διατάξεις του Β.δ. 709/5-11-1970 (ΦΕΚ 235/Α/1970) «περί καθορισμού των διατηρουμένων αρμοδιοτήτων κ.λπ.».

γ) Των άρθρων 6 και 7 του Ν. 2503/1997 (ΦΕΚ 107/Α/30-5-1997) «περί Διοίκησης, οργάνωσης, στελέχωσης της Περιφέρειας κ.λπ.».

δ) Του άρθρου 35 του Ν. 4280/2014 (ΦΕΚ 159/Α/8-8-2014) με το οποίο αντικαταστάθηκε το άρθρο 44 του Ν. 998/1979 (ΦΕΚ 289/Α/29-12-1979).

ε) Του Ν. 3208/2003, όπως τροποποιήθηκε και ισχύει σήμερα.

2. Τις εξής διαταγές του Υπουργείου Γεωργίας:

α) 160417/1180/9-7-1980, β) 182447/3049/24-9-1980 και γ) 141823/24-2-1983.

3. Την αριθμ. Οικ 2944/2764/16-1-2013 (ΦΕΚ 172/Β/31-1-2013) απόφαση Γενικού Γραμματέα Αποκεντρωμένης Διοίκησης Αττικής «περί μεταβίβασης αρμοδιοτήτων και εξουσία υπογραφής» σύμφωνα με την οποία δεν μεταβιβάζεται η εξουσία υπογραφής για αποφάσεις άρσεων κήρυξης εκτάσεων ως αναδασωτέων».

4. Τα αρθρ. 6 και 280 του Ν.3852/2010 (ΦΕΚ 87/Α/7-6-2010) «Νέα Αρχιτεκτονική της Αυτοδιοίκησης και της Αποκεντρωμένης Διοίκησης - Πρόγραμμα Καλλικράτης».

5. Το Π.δ. 135/2010 (ΦΕΚ 228/Α/2010) περί Οργανισμού της Αποκεντρωμένης Διοίκησης Αττικής.

6. Την υπ'αριθμ.: 4 πράξη του Υπουργικού Συμβουλίου της 6ης Φεβρουαρίου 2015 (ΦΕΚ 24/Α/6-2-2015), με την οποία έγιναν αποδεκτές οι παραιτήσεις των Γενικών Γραμματέων των Αποκεντρωμένων Διοικήσεων της Χώρας και το άρθρο 56, Ν.4257/2014 (ΦΕΚ 93/Α/14-4-2014).

7. Την υπ'αριθμ.: Δ/244027/19-6-1979 (ΦΕΚ 448/Δ/31-8-1979) απόφαση Αναπληρωτή Νομάρχη Αττικής - Διαμερίσματος Πειραιά περί κηρύξεως διακατεχόμενης και ιδιωτικής δασικής εκτάσεως ως αναδασωτέας, που βρίσκεται στην τοποθεσία «ΣΤΕΝΟ» περιφέρειας Δήμου Πόρου, λόγω πυρκαγιάς.

8. Την υπ' αριθμ.: Δ/905/18-7-1994 (ΦΕΚ 844/Δ/11-8-1994) απόφαση Νομάρχη Πειραιά, περί Μερικής άρσης αναδάσωσης σε ιδιωτική έκταση στη θέση «ΣΤΕΝΟ» περιφέρειας Δήμου Πόρου - Τροιζηνίας.

9. Την υπ' αριθμ. 50940/1572/1-7-2016 πρόταση του αρμοδίου Δασαρχείου Πόρου για μερική ανάκληση της υπ' αριθμ. Δ/244027/19-6-1979 (ΦΕΚ 448/Δ/31-8-1979) απόφασης Αναπληρωτή Νομάρχη Αττικής - Διαμερίσματος Πειραιά περί κηρύξεως διακατεχόμενης και ιδιωτικής δασικής εκτάσεως ως αναδασωτέας, που βρίσκεται στην τοποθεσία «ΣΤΕΝΟ» περιφέρειας Δήμου Πόρου, λόγω

πυρκαγιάς, για τμήματα I & II εμβαδού 0,04834 στρ. και 1,68728 στρ. αντίστοιχα, στη θέση «Στενό» περιφέρειας Δήμου Πόρου, ως κηρυχθείσα αναδασωτέα κατά πλάνην περί των πραγμάτων, αποφασίζουμε:

Ανακαλούμε μερικώς την υπ' αριθμ.: Δ/244027/19-6-1979 (ΦΕΚ 448/Δ/31-8-1979) απόφαση Αναπληρωτή Νομάρχη Αττικής -Διαμερίσματος Πειραιά περί κηρύξεως διακατεχόμενης και ιδιωτικής δασικής εκτάσεως ως αναδασωτέας, που βρίσκεται στην τοποθεσία «ΣΤΕΝΟ» περιφέρειας Δήμου Πόρου, λόγω πυρκαγιάς και μόνο για: τμήμα I, εμβαδού 0,04834 στρ. (τεσσάρων χιλιάδων οκτακοσίων τριάντα τεσσάρων εκατοντάκις χιλιοστών του στρέμματος) και τμήμα II, εμβαδού 1,68728 στρ. (ενός στρέμματος και εξήντα οκτώ χιλιάδων επτακοσίων είκοσι οκτώ εκατοντάκις χιλιοστών του στρέμματος) στη θέση «Στενό» περιφέρειας Δήμου Πόρου της Περιφερειακής Ενότητας Νήσων, τα οποία απεικονίζονται στο από 1-7-2016 διάγραμμα, το οποίο συνοδεύει αναπόσπαστα την απόφαση αυτή, με κλίμακα 1:500 και στο ενσωματωμένο σε αυτό, απόσπασμα φύλλου χάρτη Γ.Υ.Σ. Κλίμακας 1:5000 αριθμ.: 6492/7, ως:

α) Τμήμα I με στοιχεία περιμέτρου «φ,υ,220,χ, φ», μαύρο περίγραμμα και όρια:

Ανατολικά: Με δασική έκταση.

Βόρεια: Με μη δασική έκταση.

Δυτικά: Με μη δασική έκταση.

Νότια: Με δασική έκταση.

β) Τμήμα II με στοιχεία περιμέτρου «α,β,24, ε, 26, 27, 28, 29, 30, 31, 32, 33, σ, ρ, π, ο, ξ, ν, μ, λ, κ, 247, 228, 226, 135, 136, 137, 138, 126, 128, 121, 122, 114, 46, 45, 8, α», με μαύρο περίγραμμα και με όρια:

Ανατολικά: Με μη δασική και δασική έκταση.

Βόρεια: Με δασική αναδασωτέα έκταση.

Δυτικά: Με δασική αναδασωτέα έκταση.

Νότια: Με μη δασική έκταση.

Οι συντεταγμένες των κορυφών των ανωτέρω τμημάτων κατά ΕΓΣΑ '87 αποτυπώνονται στον παρακάτω πίνακα:

ΤΜΗΜΑ I			ΤΜΗΜΑ II					
Α/Α	Χ	Ψ	Α/Α	Χ	Ψ	Α/Α	Χ	Ψ
φ	452229,370	4151169,740	α	452249,170	4151238,740	μ	452209,589	4151145,790
υ	452239,460	4151169,580	β	452250,100	4151237,490	λ	452201,610	4151137,870
220	452236,490	4151163,380	24	452249,760	4151228,990	κ	452283,560	4151139,220
Χ	452227,900	4151166,320	ε	452249,620	4151224,770	247	452286,200	4151140,880
			26	452249,310	4151223,830	228	452290,220	4151152,080
			27	452247,790	4151222,590	226	452294,470	4151164,560
			28	452244,440	4151221,470	135	452296,600	4151169,690
			29	452244,610	4151219,320	136	452294,810	4151175,110
			30	452243,800	4151219,250	137	452291,500	4151181,800
			31	452243,700	4151220,580	138	452289,400	4151185,350
			32	452242,010	4151219,700	126	452284,890	4151220,600
			33	452240,230	4151220,070	128	452287,520	4151223,330
			σ	452240,170	4151219,360	121	452290,420	4151224,630
			ρ	452239,900	4151221,450	122	452292,440	4151225,130
			π	452220,200	4151214,580	114	452201,990	4151224,710
			0	452299,800	4151221,310	46	452232,560	4151228,740
			ξ	452297,100	4151190,390	45	452233,550	4151234,090
			ν	452210,330	4151157,040	8	452237,590	4151234,650

Η απόφαση αυτή να δημοσιευθεί στην Εφημερίδα της Κυβερνήσεως.

Αθήνα, 14 Ιουλίου 2016

Η Ασκούσα καθήκοντα Γενικού Γραμματέα
Αποκεντρωμένης Διοίκησης

ΚΑΛΛΙΟΠΗ ΚΑΡΔΑΜΙΤΣΗ


Τοπογραφικό Διάγραμμα έκτασης στη θέση "Στενό" περιοχής Ασκελίου του Δήμου Πόρου, που προτείνεται για μερική ανάκληση της με αριθμ. Δ/244027/19-6-1979 απόφασης του Αναπληρωτή Νομ. Αττικής Διαμέρισμα Πειραιά περί κήρυξης έκτασης ως αναδασωτέας λόγω πυρκαγιάς.


ΥΠΟΜΝΗΜΑ

Κλίμακα 1:500

ΤΜΗΜΑ Ι
ΟΡΙΑ:" φ,υ,220,χ,φ."
ΕΜΒΑΔΟΝ 0,4834στρ.

ΤΜΗΜΑ ΙΙ
ΟΡΙΑ: "α,β,24,ε,26,..,33,σ,ρ,π,ο,ξ,ν,μ,λ,κ, 247,228,226,135,136,137,138,126,128, 121,122,114,46,45,8,α."
ΕΜΒΔΟΝ 1,68728 στρ.

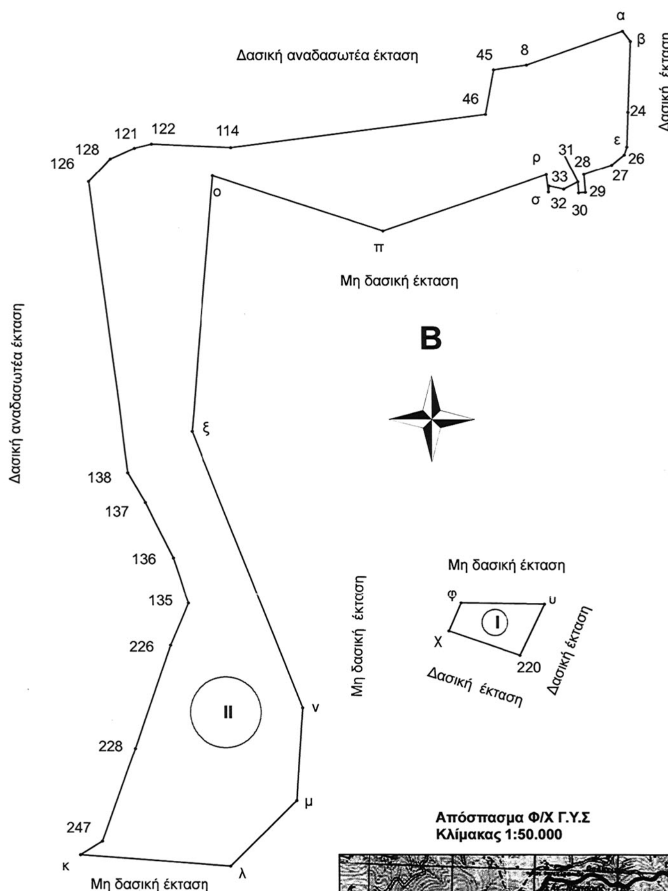


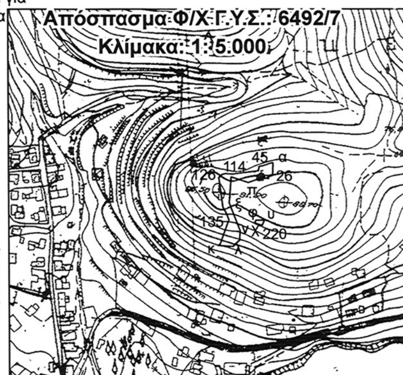

ΤΜΗΜΑ Ι		
ΣΗΜΕΙΑ	Χ ΕΓΣΑ '87	Ψ ΕΓΣΑ '87
φ	452229,370	4151169,740
υ	452239,460	4151169,580
220	452236,490	4151163,380
χ	452227,900	4151166,320

ΤΜΗΜΑ ΙΙ		
ΣΗΜΕΙΑ	Χ ΕΓΣΑ '87	Ψ ΕΓΣΑ '87
α	452249,170	4151238,740
β	452250,100	4151237,490
24	452249,760	4151228,990
ε	452249,620	4151224,770
26	452249,310	4151223,830
27	452247,790	4151222,590
28	452244,440	4151221,470
29	452244,610	4151219,320
30	452243,800	4151219,250
31	452243,700	4151220,580
32	452242,010	4151219,700
33	452240,230	4151220,070
σ	452240,170	4151219,360
ρ	452239,900	4151221,450
π	452220,200	4151214,580
ο	452199,800	4151221,310
ξ	452197,100	4151190,390
ν	452210,330	4151157,040
μ	452209,589	4151145,790
λ	452201,610	4151137,870
κ	452183,560	4151139,220
247	452186,200	4151140,880
228	452190,220	4151152,080
226	452194,470	4151164,560
135	452196,600	4151169,690
136	452194,810	4151175,110
137	452191,500	4151181,800
138	452189,400	4151185,350
126	452184,890	4151220,600
128	452187,520	4151223,330
121	452190,420	4151224,630
122	452192,440	4151225,130
114	452201,990	4151224,710
46	452232,560	4151228,740
45	452233,550	4151234,090
8	452237,590	4151234,650

Απόσπασμα Φ/Χ Γ.Υ.Σ
Κλίμακας 1:50.000

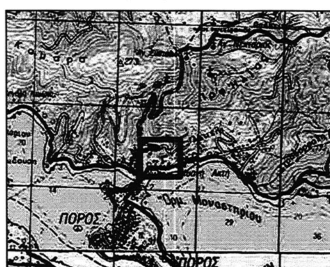

ΠΟΡΟΣ 01-07-2016
Ο ΣΥΝΤΑΚΤΗΣ

Παναγιώτης Δ. Βούρτσας
Δασοπόνος

Επισυνάπτεται στο έγγραφο του Δασ.Πόρου με αριθμ.50940/1572/01-07-2016
ΘΕΩΡΗΘΗΚΕ
ΠΟΡΟΣ 01-07-2016
Με εντολή Γ.Γ.Α.Δ.Α.
ΔΑΣΑΡΧΗΣ ΠΟΡΟΥ α.α.
ΚΟΥΤΣΟΥΜΠΑ Β. ΑΘΗΝΑ
ΔΑΣΟΛΟΓΟΣ

ΘΕΩΡΕΙΤΑΙ
ΠΕΙΡΑΙΑΣ 12.7./2016
Η Δ/ΝΤΡΙΑ ΔΑΣΩΝ ΠΕΙΡΑΙΑ
ΣΟΦΙΑ ΜΥΤΕΛΕΤΣΗ
ΔΑΣΟΛΟΓΟΣ

Ανήκει αναπόσπαστα στην υπ' αριθμ. 54092/1775/14-7-2016
Απόφαση του Γενικού Γραμματέα Αποκεντρωμένης Διοίκησης Αττικής
Αθήνα 14-7-2016
Η ΑΣΚΟΥΣΑ ΚΑΘΗΚΟΝΤΑ ΓΕΝΙΚΟΥ ΓΡΑΜ. ΑΠΟΚ.ΔΙΟΙΚ.ΑΤΤΙΚΗΣ

ΚΑΛΛΙΟΠΗ ΚΑΡΔΑΜΙΤΣΗ

ΕΘΝΙΚΟ ΤΥΠΟΓΡΑΦΕΙΟ
Για τεχνικούς λόγους στο σχεδιάγραμμα, από το ηλεκτρονικό αρχείο, έγινε σμίκρυνση κατά ποσοστό 55%

Αριθμ. 104584 (2)

Επικύρωση καθορισμού οριογραμμών τμήματος του ρέματος Οικισμού Συβότων (Ρέμα Ζάβιας) στα πλαίσια της μελέτης: «Μελέτη Αποχέτευσης Κεντρικών Αγωγών Ομβρίων Οικισμού Συβότων» στην Τ.Κ. Συβότων,Δ.Ε. Συβότων, Δήμου Ηγουμενίτσας, Π.Ε. Θεσπρωτίας, Περιφέρειας Ηπείρου.

Ο ΑΣΚΩΝ ΚΑΘΗΚΟΝΤΑ ΓΕΝΙΚΟΥ ΓΡΑΜΜΑΤΕΑ
ΑΠΟΚΕΝΤΡΩΜΕΝΗΣ ΔΙΟΙΚΗΣΗΣ
ΗΠΕΙΡΟΥ - ΔΥΤΙΚΗΣ ΜΑΚΕΔΟΝΙΑΣ

Έχοντας υπόψη:

1. Τον Ν.3852/2010 (ΦΕΚ 87 Α΄) «Νέα Αρχιτεκτονική της Αυτοδιοίκησης και της Αποκεντρωμένης Διοίκησης - Πρόγραμμα Καλλικράτης».

2. Τ ο Π.δ. 141/2010 (ΦΕΚ234Α) «Οργανισμός της Αποκεντρωμένης Διοίκησης Ηπείρου -Δυτικής Μακεδονίας».

3. Την πράξη 4/2015 (ΦΕΚ 24/Α/6-2-2015) «Αποδοχή παραιτήσεων των Γενικών Γραμματέων των Αποκεντρωμένων Διοικήσεων της Χώρας».

4. Τον Ν. 4257/11-4-2014 (ΦΕΚ 93/Α/2014) «Επείγουσες ρυθμίσεις αρμοδιότητας Υπουργείου Εσωτερικών» (Κεφάλαιο Γ, άρθρο 56).

5. Τον Ν.4325/11-5-2015 (ΦΕΚ 47/Α/2015) «Εκδημοκρατισμός της Διοίκησης-Καταπολέμηση Γραφειοκρατίας και Ηλεκτρονική Διακυβέρνηση. Αποκατάσταση αδικιών και άλλες διατάξεις».

6. Τον Ν.3010/2002 (ΦΕΚ 91Α) «Εναρμόνιση του Ν. 1650/1986 με τις Οδηγίες 97/11 Ε.Ε. και 96/61 Ε.Ε., διαδικασία οριοθέτησης και ρυθμίσεις θεμάτων για τα υδατορέματα και άλλες διατάξεις».

7. Τον Ν.4258/2014 (ΦΕΚ 94Α) «Διαδικασία Οριοθέτησης και ρυθμίσεις θεμάτων για τα υδατορέματα - ρυθμίσεις Πολεοδομικής Νομοθεσίας και άλλες διατάξεις».

8. Το απόσπασμα από το πρακτικό με αριθμό 30/2011 (αρ. απόφασης 303/2011) συνεδρίασης του Δημοτικού Συμβουλίου του Δήμου Ηγουμενίτσας, με το οποίο το Δημοτικό Συμβούλιο αποφάσισε ομόφωνα την έγκριση και παραλαβή της μελέτης με τίτλο «Μελέτη Αποχέτευσης Κεντρικών Αγωγών Ομβρίων Οικισμού Συβότων», η οποία ανατέθηκε από τον Δήμο Συβότων στα συνεργαζόμενα μελετητικά γραφεία Αντωνίου Γκόγκα, Γιάννη Σμυρόγλου, Ρένας Νάσιου και Γεωργίου Παπαναγιώτου, από τα οποία και εκπονήθηκε.

9. Το με αρ. πρωτ. 1243/24950/10-5-2012 έγγραφο του Τμήματος Διοικητικού Οικονομικού της Διεύθυνσης Διοίκησης Ν. Θεσπρωτίας της Α.Δ.Η. - Δ.Μ. με θέμα «Νόμιμη η αριθμ. 303/2011 απόφαση του Διοικητικού Συμβουλίου».

10. Το απόσπασμα από το πρακτικό με αριθμό 7/2012 (αρ. απόφασης 81/2012) συνεδρίασης του Δημοτικού Συμβουλίου του Δήμου Ηγουμενίτσας, με το οποίο το Δημοτικό Συμβούλιο αποφάσισε ομόφωνα ότι συμφωνεί με τη Μελέτη Οριοθέτησης Ρέματος Οικισμού Συβότων.

11. Το Διάγραμμα οριοθέτησης και διευθέτησης του ρέματος και την Τεχνική Έκθεση με τα λοιπά απαιτούμενα υδρολογικά και υδραυλικά στοιχεία του ρέματος, που εστάλησαν με το αρ. πρ. 46768/1898/15-8-2013 έγγραφο του Τμήματος Περιβαλλοντικού και Χωρικού Σχεδιασμού της Διεύθυνσης Περιβάλλοντος και Χωρικού Σχεδιασμού Ηπείρου της Α.Δ.Η.-Δ.Μ. και με το με αρ. πρωτ. 11590/31-5-2016 έγγραφο του Δήμου Ηγουμενίτσας, τα οποία συντάχθηκαν από τα συνεργαζόμενα μελετητικά γραφεία Αντωνίου Γκόγκα, Γιάννη Σμυρόγλου, Ρένας Νάσιου και Γεωργίου Παπαναγιώτου και ελέγχθηκαν και θεωρήθηκαν από τη Διεύθυνση Τεχνικών Υπηρεσιών του Δήμου Ηγουμενίτσας και από τη Διεύθυνση Τεχνικών Έργων Π.Ε. Θεσπρωτίας της Περιφέρειας Ηπείρου.

12. Τη με αρ. πρωτ. 1873/40/4-4-2014 απόφαση Γενικού Γραμματέα Αποκεντρωμένης Διοίκησης Ηπείρου - Δυτικής Μακεδονίας με θέμα: Απόφαση έγκρισης περιβαλλοντικών όρων (ΑΕΠΟ) που αφορά το έργο «Εσωτερικό δίκτυο αποχετεύσεως ομβρίων υδάτων των κεντρικών αγωγών και οριοθέτηση του ρέματος στον οικισμό Συβότων του Δήμου Ηγουμενίτσας Π.Ε. Θεσπρωτίας», με φορέα του έργου τον Δήμο Ηγουμενίτσας.

13. Το με αρ. πρωτ. 6840/184/26-2-2015 έγγραφο του Τμήματος Περιβαλλοντικού και Χωρικού Σχεδιασμού της Διεύθυνσης Περιβάλλοντος και Χωρικού Σχεδιασμού Ηπείρου της Α.Δ.Η. - Δ.Μ. με θέμα: Ενημέρωση φακέλου της αριθ. 1873/ 40/4.4.2014 (ΑΔΑ: ΒΙΗΥΟΡ1Γ-14Ξ) ΑΕΠΟ Γενικής Γραμματέως Αποκεντρωμένης Διοίκησης Ηπείρου - Δυτ. Μακεδονίας, που αφορά το έργο «Εσωτερικό δίκτυο αποχετεύσεως ομβρίων υδάτων των κεντρικών αγωγών και οριοθέτηση του ρέματος στον οικισμό Συβότων του Δήμου Ηγουμενίτσας Π.Ε. Θεσπρωτίας», με φορέα του έργου τον Δήμο Ηγουμενίτσας.

14. Ότι η οριοθέτηση του ρέματος γίνεται στα πλαίσια της μελέτης: «Μελέτη Αποχέτευσης Κεντρικών Αγωγών Ομβρίων Οικισμού Συβότων» στην Τ.Κ. Συβότων,Δ.Ε. Συβότων, Δήμου Ηγουμενίτσας, Π.Ε. Θεσπρωτίας, Περιφέρειας Ηπείρου, αποφασίζουμε:


Επικυρώνουμε τις οριογραμμές τμήματος του ρέματος Οικισμού Συβότων (Ρέμα Ζάβιας) στην Τ.Κ. Συβότων,Δ.Ε. Συβότων, Δήμου Ηγουμενίτσας μήκους 1374.09 μ. σε ότι αφορά τη διευθετημένη κοίτη του ρέματος, όπως αυτές περιγράφονται στη μελέτη οριοθέτησης και διευθέτησης του ρέματος και αποτυπώνονται στην από τον Μάρτιο 2016 οριζοντιογραφία οριοθέτησης και διευθέτησης ρέματος οικισμού Συβότων (Ρέμα Ζάβιας), τα οποία συνέταξαν τα συνεργαζόμενα μελετητικά γραφεία Αντωνίου Γκόγκα, Γιάννη Σμυρόγλου, Ρένας Νάσιου και Γεωργίου Παπαναγιώτου μαζί με τα λοιπά απαιτούμενα στοιχεία, ήτοι υδρολογικά, υδραυλικά και περιβαλλοντικά και τα οποία ελέγχθηκαν και θεωρήθηκαν από τη Διεύθυνση Τεχνικών Υπηρεσιών του Δήμου Ηγουμενίτσας και από τη Διεύθυνση Τεχνικών Έργων Π.Ε. Θεσπρωτίας της Περιφέρειας Ηπείρου.

Η απόφαση αυτή μαζί με τη συνημμένη οριζοντιογραφία να δημοσιευθεί στην Εφημερίδα της Κυβερνήσεως.

Ιωάννινα, 18 Ιουλίου 2016


Ο Ασκών καθήκοντα Γενικού Γραμματέα
Αποκεντρωμένης Διοίκησης


ΒΑΣΙΛΕΙΟΣ ΜΙΧΕΛΑΚΗΣ

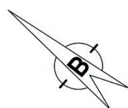

ΕΘΝΙΚΟ ΤΥΠΟΓΡΑΦΕΙΟ

Για τεχνικούς λόγους στο σχεδιάγραμμα, από το ηλεκτρονικό αρχείο, έγινε σμίκρυνση κατά ποσοστό 34%

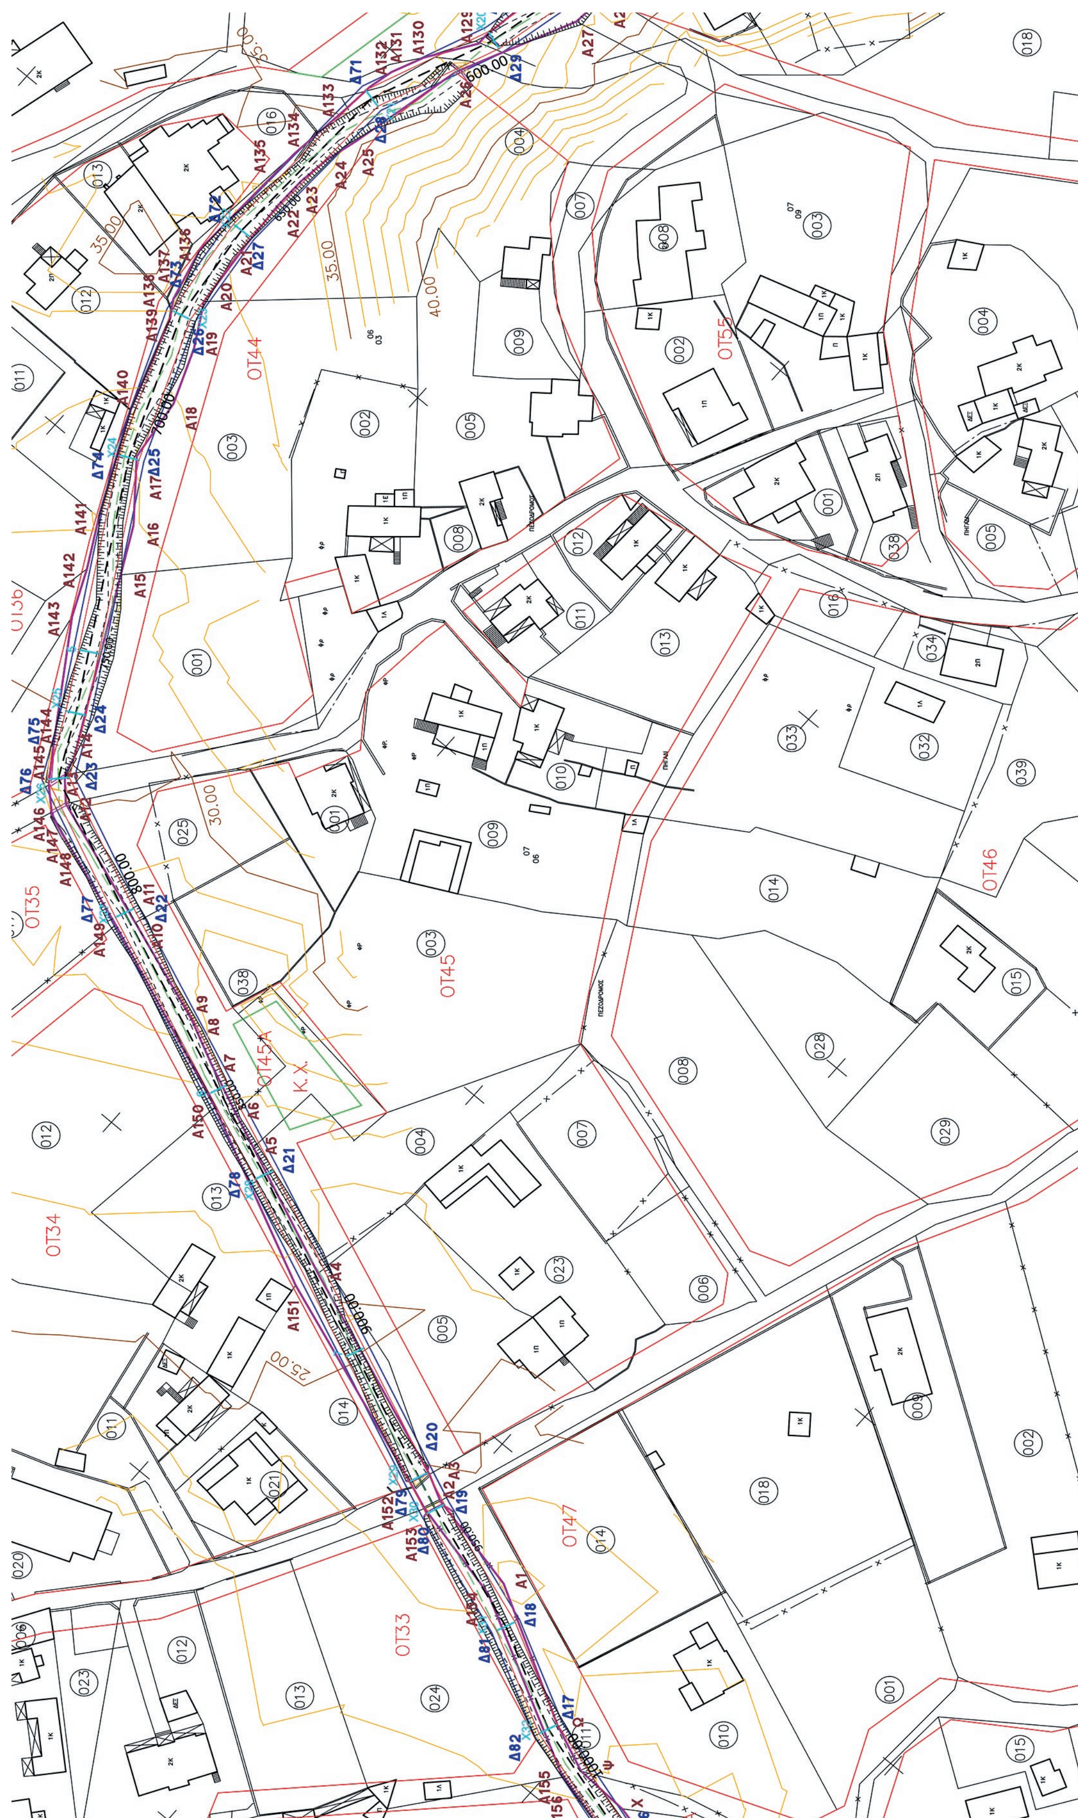

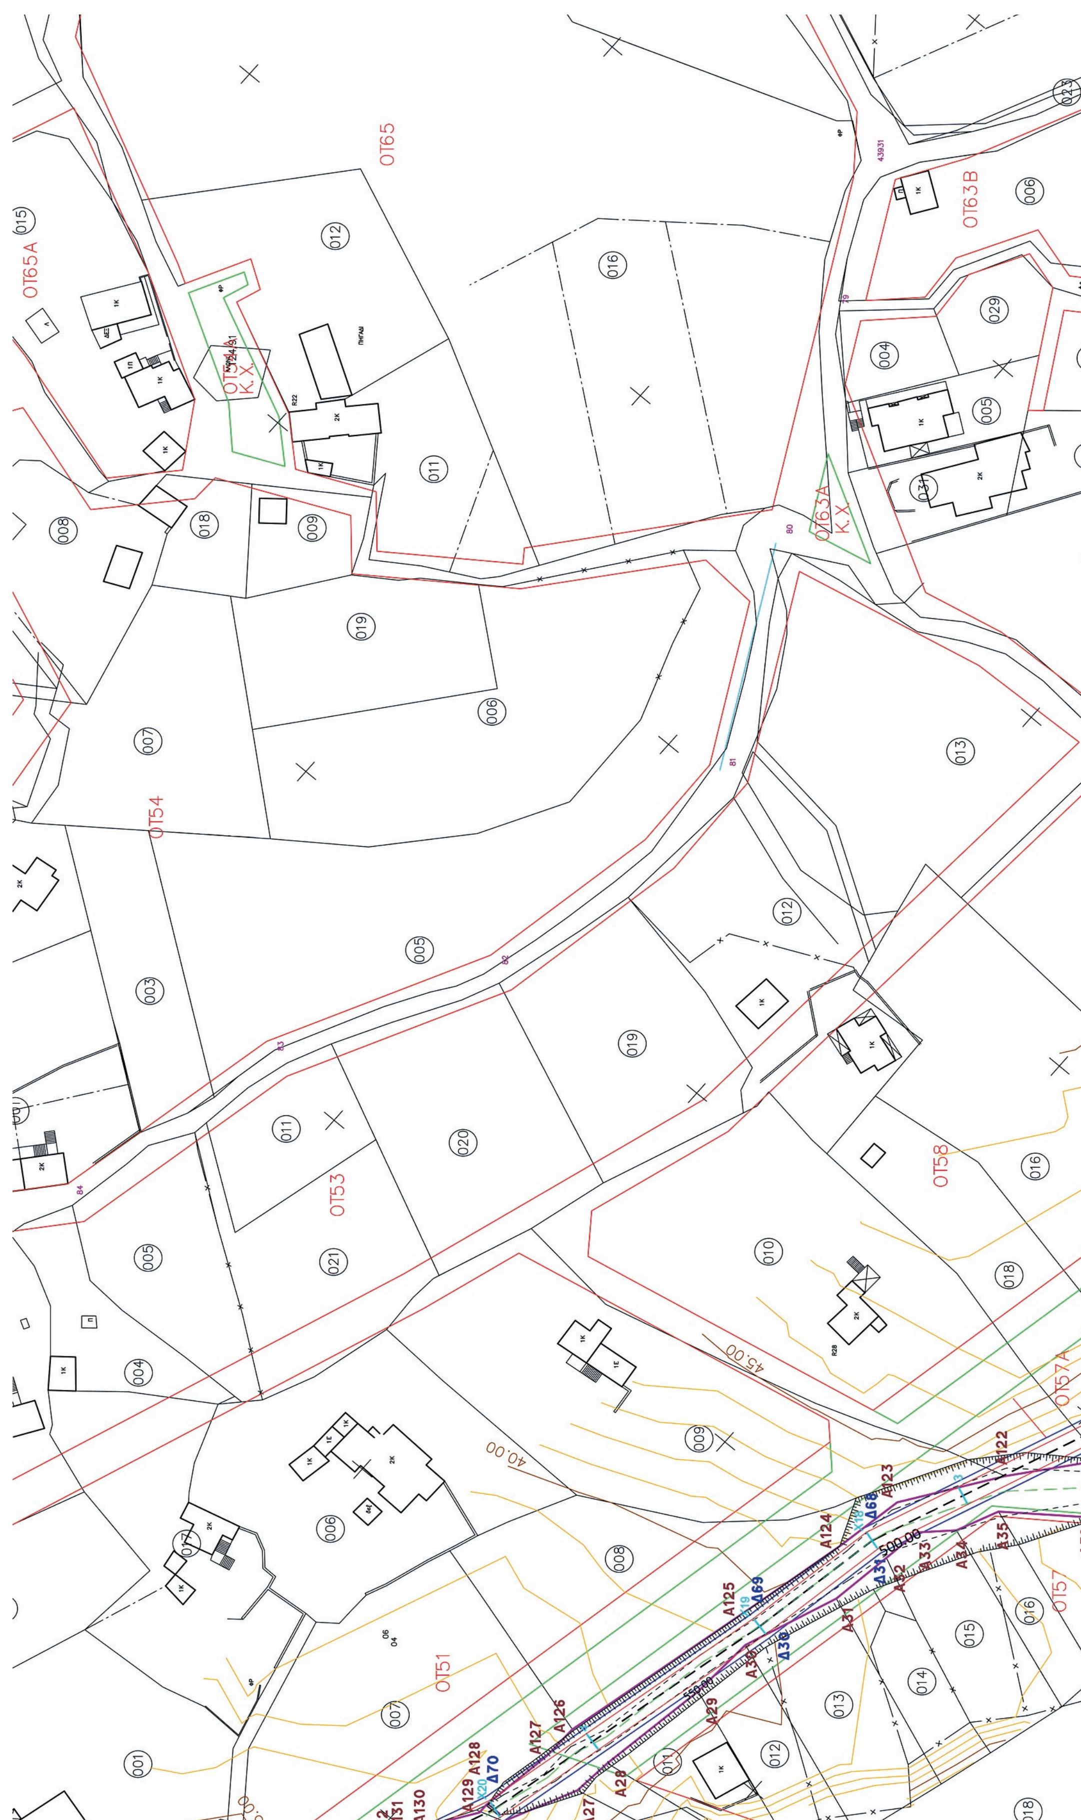
ΟΤ65
ΟΤ65Α
ΟΤ54
ΟΤ53
ΟΤ51
ΟΤ58
ΟΤ63Α
Κ.Χ.
ΟΤ63Β
ΟΤ57Α
ΟΤ57
45.00
40.00
500.00



ΠΙΝΑΚΑΣ ΣΥΝΤΕΤΑΓΜΕΝΩΝ
ΚΟΡΥΦΩΝ ΠΟΛΥΓΩΝΟΥ ΔΙΕΥΘΕΤΗΣΗΣ
ΣΥΣΤΗΜΑ ΠΡΟΒΟΛΗΣ: HATT

ΚΟΡ.	Χ	Ψ	ΑΠΟΣΤΑΣΗ ΠΡΟΗΓ.
Δ1	−18785.04	16636.44	4.96
Δ2	−18785.75	16641.35	2.37
Δ3	−18784.70	16643.47	8.55
Δ4	−18783.83	16651.98	13.26
Δ5	−18778.68	16664.20	19.83
Δ6	−18776.76	16683.94	12.42
Δ7	−18781.15	16695.56	32.95
Δ8	−18783.76	16728.41	68.76
Δ9	−18773.84	16796.45	7.22
Δ10	−18772.66	16803.57	12.23
Δ11	−18770.50	16815.61	17.10
Δ12	−18768.21	16832.56	5.72
Δ13	−18768.30	16838.28	74.88
Δ14	−18757.13	16912.32	29.36
Δ15	−18751.27	16941.09	38.69
Δ16	−18742.90	16978.86	26.86
Δ17	−18735.19	17004.59	22.28
Δ18	−18724.82	17024.31	27.48
Δ19	−18715.68	17050.23	7.13
Δ20	−18712.92	17056.80	68.12
Δ21	−18686.00	17119.38	59.46
Δ22	−18663.41	17174.38	28.97
Δ23	−18651.59	17200.83	12.61
Δ24	−18640.26	17206.36	52.56
Δ25	−18594.41	17232.05	29.94
Δ26	−18566.49	17242.86	20.11
Δ27	−18546.49	17244.99	36.04
Δ28	−18510.50	17243.18	26.16
Δ29	−18486.44	17232.90	63.70
Δ30	−18424.58	17217.69	27.68
Δ31	−18397.41	17212.40	60.72
Δ32	−18341.20	17189.43	25.39
Δ33	−18317.30	17198.00	28.74
Δ34	−18289.73	17189.87	33.66
Δ35	−18258.48	17177.36	49.55
Δ36	−18212.30	17159.41	41.22
Δ37	−18180.27	17185.36	16.66
Δ38	−18164.40	17190.43	31.06
Δ39	−18133.38	17191.99	50.35
Δ40	−18090.70	17218.71	38.00
Δ41	−18058.54	17238.96	19.33
Δ42	−18049.50	17256.05	28.97
Δ43	−18036.93	17282.15	11.68
Δ44	−18027.03	17288.34	7.51
Δ45	−18019.68	17289.88	38.26
Δ46	−17982.59	17280.49	10.06
Δ47	−17976.24	17288.29	13.86
Δ48	−17969.26	17300.26	5.31
Δ49	−17964.44	17302.49	12.09
Δ50	−17974.89	17308.57	5.31
Δ51	−17974.45	17303.28	13.38
Δ52	−17981.19	17291.72	5.77
Δ53	−17984.83	17287.24	35.82
Δ54	−18019.55	17296.04	9.96
Δ55	−18029.30	17294.00	14.49
Δ56	−18041.59	17286.32	30.59
Δ57	−18054.85	17258.75	17.62
Δ58	−18063.09	17243.18	36.40
Δ59	−18093.89	17223.79	48.79
Δ60	−18135.24	17197.90	30.28
Δ61	−18165.48	17196.38	18.57
Δ62	−18183.17	17190.74	38.87
Δ63	−18213.37	17166.27	46.03
Δ64	−18256.28	17182.94	33.91
Δ65	−18287.76	17195.54	30.99
Δ66	−18317.48	17204.31	25.05
Δ67	−18341.06	17195.86	59.01
Δ68	−18395.69	17218.17	28.12
Δ69	−18423.29	17223.55	63.07
Δ70	−18484.54	17238.61	26.74
Δ71	−18509.13	17249.11	37.57
Δ72	−18546.65	17251.01	21.39
Δ73	−18567.92	17248.74	31.15
Δ74	−18596.97	17237.49	52.81
Δ75	−18643.04	17211.68	14.62
Δ76	−18656.18	17205.27	31.24
Δ77	−18668.93	17176.75	59.50
Δ78	−18691.53	17121.71	68.10
Δ79	−18718.44	17059.15	7.33
Δ80	−18721.28	17052.39	27.22
Δ81	−18730.33	17026.72	22.43
Δ82	−18740.77	17006.87	27.66
Δ83	−18748.71	16980.37	38.95
Δ84	−18757.14	16942.34	29.56
Δ85	−18763.03	16913.37	75.54
Δ86	−18774.31	16838.68	5.77
Δ87	−18774.21	16832.91	16.52
Δ88	−18776.43	16816.54	12.14
Δ89	−18778.57	16804.59	7.31
Δ90	−18779.77	16797.38	69.50
Δ91	−18789.80	16728.61	34.49
Δ92	−18787.07	16694.23	11.87
Δ93	−18782.87	16683.13	17.52

ΠΙΝΑΚΑΣ ΣΥΝΤΕΤΑΓΜΕΝΩΝ
ΚΟΡΥΦΩΝ ΠΟΛΥΓΩΝΟΥ ΟΡΙΟΘΕΤΗΣΗΣ
ΣΥΜΦΩΝΑ ΜΕ ΤΗ ΔΙΑΝΟΜΗ
ΣΥΣΤΗΜΑ ΠΡΟΒΟΛΗΣ: HATT


ΚΟΡ.	Χ	Ψ	ΑΠΟΣΤΑΣΗ ΠΡΟΗΓ.
Α	−18792.66	16629.79	--
Β	−18787.77	16639.92	11.25
Γ	−18782.51	16647.58	9.29
Δ	−18784.16	16657.62	10.17
Ε	−18779.36	16662.64	6.95
Ζ	−18772.93	16672.35	11.65
Η	−18773.52	16682.79	10.45
Θ	−18781.80	16696.28	15.83
Ι	−18782.07	16706.90	10.62
Κ	−18783.82	16716.00	9.27
Λ	−18779.64	16730.65	15.24
Μ	−18778.61	16743.35	12.74
Ν	−18778.14	16754.15	10.81
Ξ	−18774.88	16797.74	43.72
Ο	−18773.81	16804.08	6.43
Π	−18772.43	16812.37	8.40
Ρ	−18767.51	16821.42	10.30
Σ	−18764.42	16870.33	49.00
Τ	−18758.64	16909.51	39.61
Υ	−18751.52	16940.02	31.32
Φ	−18746.13	16962.47	23.08
Χ	−18740.89	16984.35	22.50
Ψ	−18740.30	16995.34	11.01
Ω	−18736.16	17004.96	10.47
Α1	−18721.28	17031.44	30.37
Α2	−18716.59	17051.67	20.77
Α3	−18713.88	17056.77	5.78
Α4	−18697.12	17099.61	46.00
Α5	−18685.94	17125.72	28.40
Α6	−18682.84	17132.96	7.87
Α7	−18678.44	17142.86	10.83
Α8	−18674.88	17150.05	8.02
Α9	−18674.01	17151.80	1.96
Α10	−18666.33	17172.71	22.27
Α11	−18665.88	17173.94	1.31
Α12	−18656.81	17198.64	26.31
Α13	−18652.58	17202.55	5.77
Α14	−18648.69	17203.46	3.99
Α15	−18614.74	17220.56	38.01
Α16	−18605.55	17225.19	10.29
Α17	−18594.51	17233.79	13.99
Α18	−18581.81	17235.27	12.79
Α19	−18570.70	17239.51	11.89
Α20	−18562.23	17244.20	9.68
Α21	−18547.56	17245.47	14.72
Α22	−18538.14	17245.90	9.43
Α23	−18531.54	17245.68	6.61
Α24	−18525.02	17244.74	6.58
Α25	−18518.27	17242.79	7.03
Α26	−18495.23	17237.21	23.71
Α27	−18472.15	17225.98	25.66
Α28	−18464.23	17225.12	7.97
Α29	−18441.69	17221.18	22.87
Α30	−18428.61	17220.29	13.12
Α31	−18409.99	17212.96	20.01
Α32	−18397.40	17210.90	12.75
Α33	−18389.60	17209.71	7.89
Α34	−18384.32	17204.18	7.65
Α35	−18376.10	17200.43	9.03
Α36	−18366.48	17187.53	16.09
Α37	−18361.06	17185.43	5.82
Α38	−18349.49	17181.59	12.20
Α39	−18340.25	17180.76	9.28
Α40	−18338.48	17180.60	1.78
Α41	−18329.92	17183.37	9.00
Α42	−18313.15	17198.92	22.87
Α43	−18312.17	17199.25	1.04
Α44	−18307.19	17200.94	5.26
Α45	−18298.27	17199.70	9.00
Α46	−18284.35	17194.12	15.00
Α47	−18274.99	17182.40	15.00
Α48	−18271.76	17177.65	5.74
Α49	−18270.73	17172.10	5.65
Α50	−18268.07	17169.25	3.90
Α51	−18247.26	17155.85	24.75
Α52	−18229.63	17154.64	17.67
Α53	−18210.67	17157.85	19.23
Α54	−18197.55	17153.06	13.97
Α55	−18189.80	17152.77	7.75
Α56	−18185.04	17159.79	8.48
Α57	−18181.31	17182.93	23.44
Α58	−18180.12	17183.46	1.30
Α59	−18178.94	17183.98	1.30
Α60	−18161.17	17188.25	18.28
Α61	−18149.05	17184.34	12.73
Α62	−18141.31	17186.66	8.08
Α63	−18127.35	17187.86	14.01
Α64	−18125.70	17190.45	3.07

ΠΙΝΑΚΑΣ ΣΥΝΤΕΤΑΓΜΕΝΩΝ
ΚΟΡΥΦΩΝ ΠΟΛΥΓΩΝΟΥ ΟΡΙΟΘΕΤΗΣΗΣ
ΣΥΜΦΩΝΑ ΜΕ ΤΗ ΔΙΑΝΟΜΗ
ΣΥΣΤΗΜΑ ΠΡΟΒΟΛΗΣ: ΕΓΣΑ’87
Συντελεστής Γραμμικής Παραμόρφωσης Κ = 1.0008814


ΚΟΡ.	Χ	Ψ	ΑΠΟΣΤΑΣΗ ΠΡΟΗΓ.
Α	176953.35	4367650.67	--
Β	176958.64	4367660.61	11.26
Γ	176964.20	4367668.07	9.30
Δ	176962.94	4367678.17	10.18
Ε	176967.94	4367683.00	6.95
Ζ	176974.75	4367692.46	11.66
Η	176974.56	4367702.92	10.46
Θ	176966.82	4367716.74	15.84
Ι	176966.96	4367727.37	10.63
Κ	176965.57	4367736.54	9.27
Λ	176970.33	4367751.03	15.25
Μ	176971.85	4367763.69	12.75
Ν	176972.75	4367774.47	10.82
Ξ	176977.72	4367817.94	43.75
Ο	176979.03	4367824.24	6.43
Π	176980.74	4367832.47	8.41
Ρ	176986.02	4367841.33	10.31
Σ	176991.03	4367890.12	49.05
Τ	176998.34	4367929.09	39.65
Υ	177006.66	4367959.32	31.35
Φ	177012.93	4367981.56	23.11
Χ	177019.04	4368003.23	22.51
Ψ	177020.06	4368014.21	11.03
Ω	177024.57	4368023.67	10.48
Α1	177040.49	4368049.56	30.39
Α2	177045.97	4368069.61	20.79
Α3	177048.89	4368074.61	5.79
Α4	177067.33	4368116.80	46.04
Α5	177079.53	4368142.47	28.42
Α6	177082.92	4368149.59	7.89
Α7	177087.71	4368159.31	10.84
Α8	177091.55	4368166.36	8.03
Α9	177092.49	4368168.08	1.96
Α10	177100.99	4368188.69	22.29
Α11	177101.49	4368189.91	1.32
Α12	177111.52	4368214.25	26.33
Α13	177115.91	4368218.00	5.77
Α14	177119.84	4368218.75	4.00
Α15	177154.46	4368234.53	38.05
Α16	177163.83	4368238.80	10.30
Α17	177175.21	4368246.96	14.00
Α18	177187.97	4368247.94	12.80
Α19	177199.25	4368251.75	11.91
Α20	177207.91	4368256.10	9.69
Α21	177222.63	4368256.80	14.74
Α22	177232.06	4368256.86	9.43
Α23	177238.66	4368256.38	6.62
Α24	177245.14	4368255.19	6.59
Α25	177251.81	4368252.97	7.03
Α26	177274.64	4368246.48	23.73
Α27	177297.28	4368234.35	25.68
Α28	177305.17	4368233.18	7.98
Α29	177327.55	4368228.35	22.90
Α30	177340.60	4368226.95	13.12
Α31	177358.94	4368218.89	20.03
Α32	177371.44	4368216.34	12.76
Α33	177379.20	4368214.84	7.90
Α34	177384.26	4368209.11	7.64
Α35	177392.33	4368205.03	9.04
Α36	177401.45	4368191.76	16.10
Α37	177406.79	4368189.44	5.82
Α38	177418.21	4368185.14	12.20
Α39	177427.42	4368183.95	9.29
Α40	177429.18	4368183.72	1.77
Α41	177437.86	4368186.16	9.02
Α42	177455.23	4368201.05	22.88
Α43	177456.23	4368201.34	1.04
Α44	177461.28	4368202.84	5.27
Α45	177470.15	4368201.25	9.01
Α46	177483.85	4368195.12	15.01
Α47	177492.75	4368183.03	15.01
Α48	177495.80	4368178.16	5.75
Α49	177496.61	4368172.56	5.66
Α50	177499.16	4368169.61	3.90
Α51	177519.45	4368155.40	24.77
Α52	177537.03	4368153.49	17.68
Α53	177556.12	4368155.95	19.25
Α54	177569.05	4368150.65	13.97
Α55	177576.79	4368150.06	7.76
Α56	177581.82	4368156.89	8.48
Α57	177586.46	4368179.89	23.46
Α58	177587.67	4368180.37	1.30
Α59	177588.88	4368180.85	1.30
Α60	177606.82	4368184.42	18.29
Α61	177618.78	4368180.03	12.74
Α62	177626.61	4368182.05	8.09
Α63	177640.62	4368182.70	14.03
Α64	177642.37	4368185.23	3.08

ΥΠΟΜΝΗΜΑ

(ορθογώνιο)	ΚΤΙΣΜΑΤΑ
(πράσινη γραμμή)	ΠΡΟΒΛΕΠΟΜΕΝΗ ΡΥΜ. ΓΡΑΜΜΗ
(κόκκινη γραμμή)	ΠΡΟΒΛΕΠΟΜΕΝΗ ΟΙΚ. ΓΡΑΜΜΗ
—— × —— ×	ΥΠΑΡΧΟΝΤΑ ΣΥΡΜΑΤΟΠΛΕΓΜΑΤΑ
(αλυσίδα)	ΥΠΑΡΧΟΥΣΕΣ ΞΕΡΟΛΙΘΙΕΣ
(πορτοκαλί γραμμή)	ΙΣΟΥΨΕΙΣ ΚΑΜΠΥΛΕΣ ΑΝΑ 1μ.

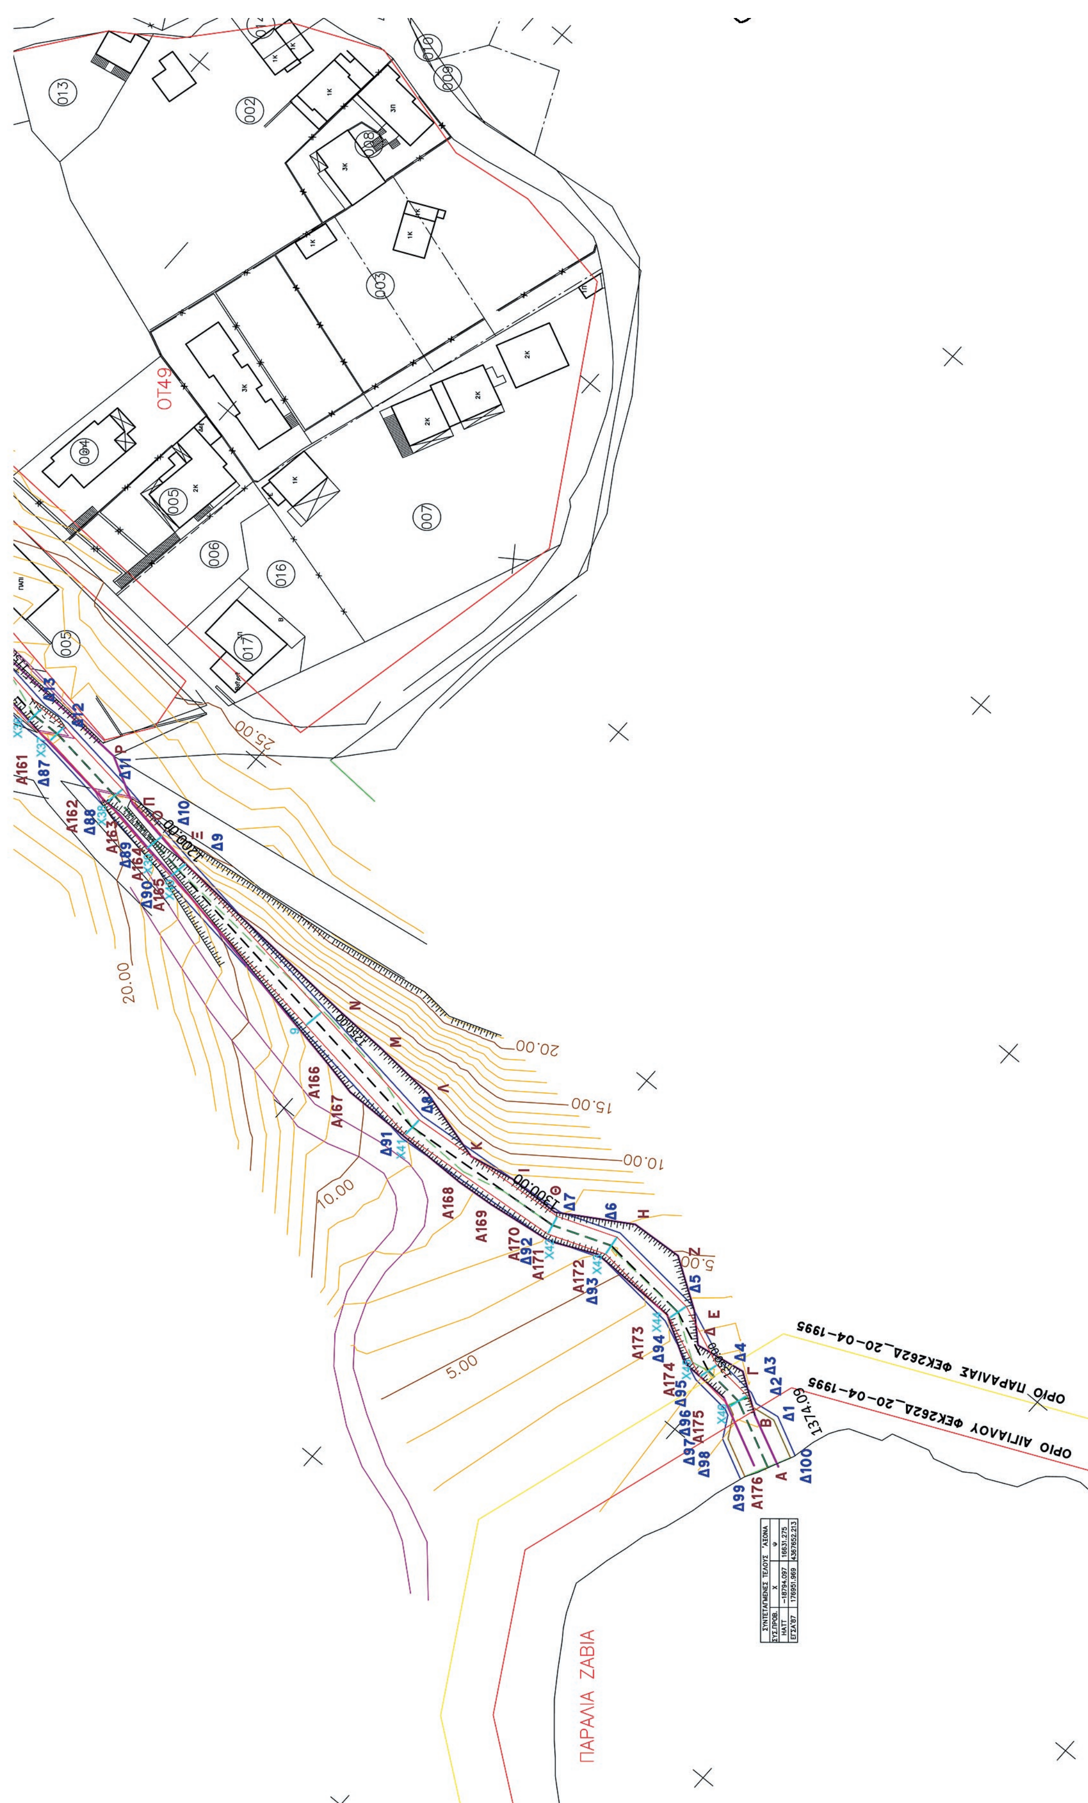
ΟΤ49
ΟΡΙΟ ΠΑΡΑΛΙΑΣ ΦΕΚ262Δ_20-04-1995
ΟΡΙΟ ΑΙΓΙΑΛΟΥ ΦΕΚ262Δ_20-04-1995
ΠΑΡΑΛΙΑ ΖΑΒΙΑ


ΟΤ56
ΟΤ59Α
Κ. Χ.
ΟΤ59
ΟΤ47Α
Κ. Χ.
ΟΤ50
ΟΤ60
Κ. Χ.

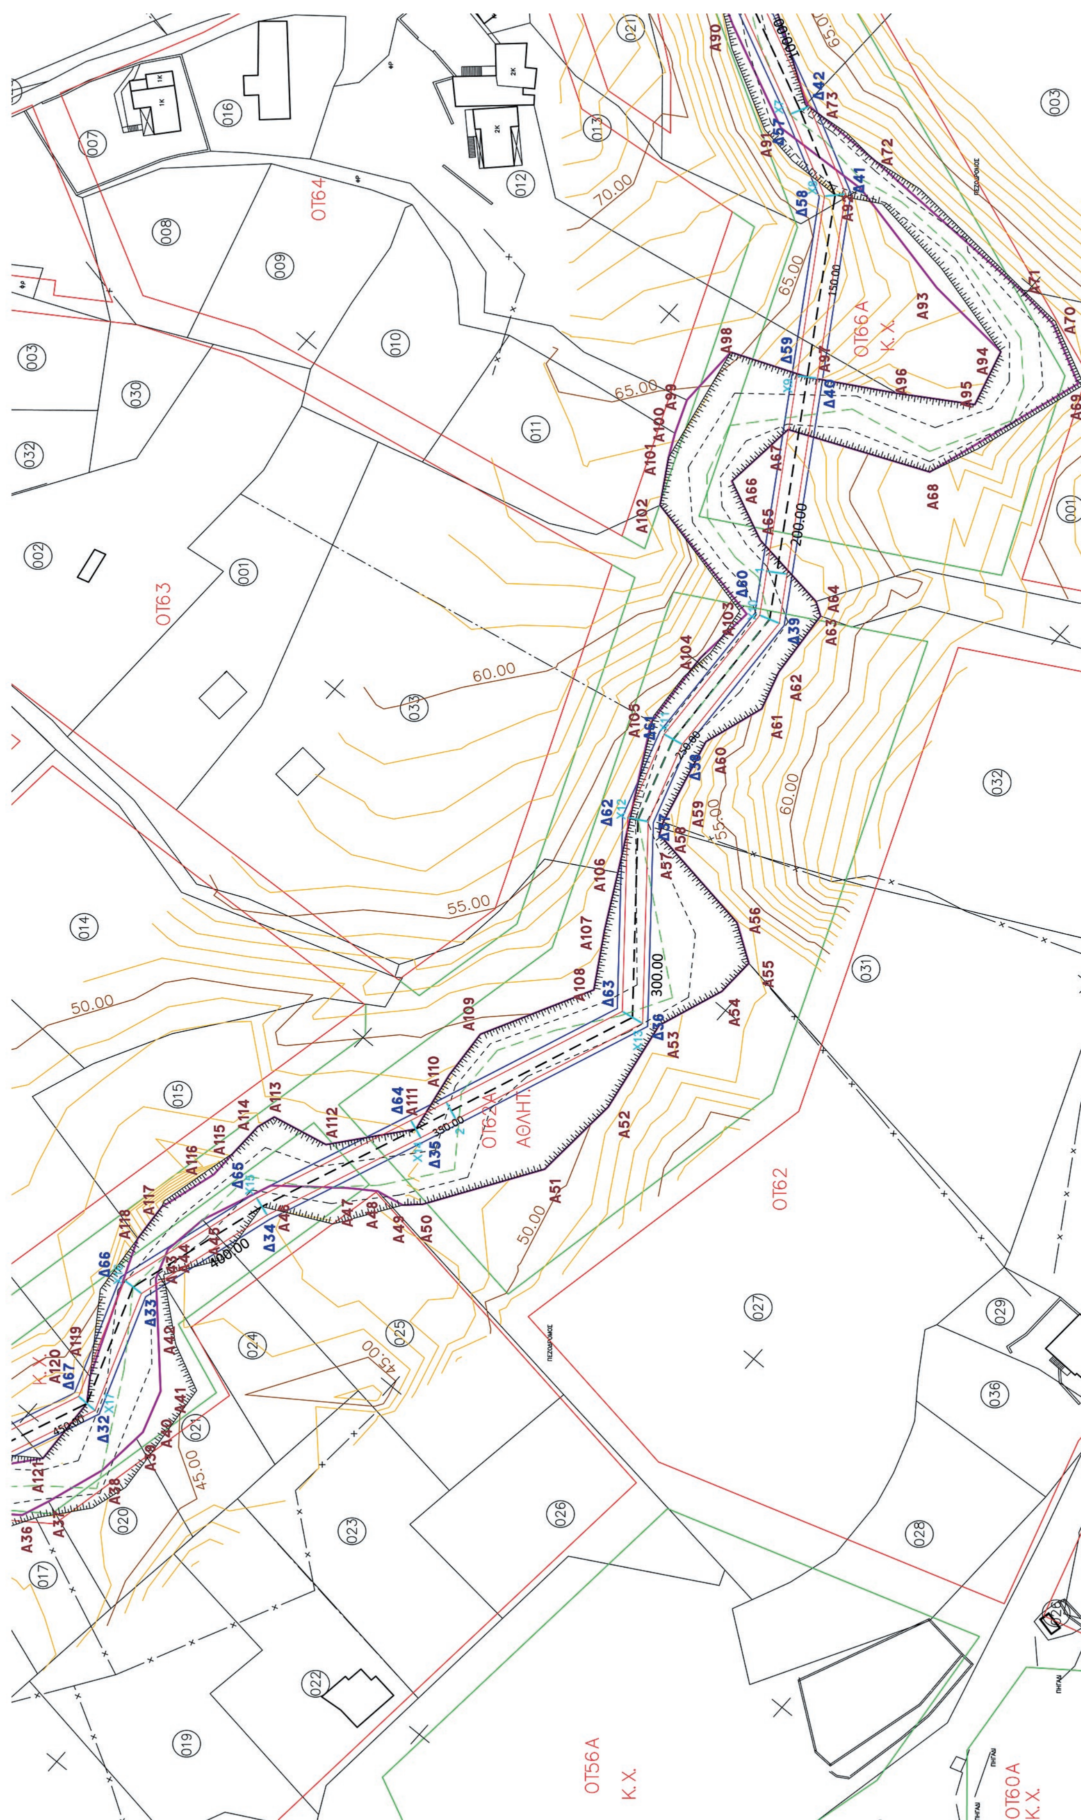

ΣΥΝΤΕΤΑΓΜΕΝΕΣ ΑΡΧΗΣ ΑΞΟΝΑ		
ΣΥΣ.ΠΡΟΒ.	X	Ψ
HATT	−17969.665	17305.530
ΕΓΣΑ'87	177802.935	4368294.198

Δ92	−18787.07	16694.23	11.87
Δ93	−18782.87	16683.13	17.52
Δ94	−18784.56	16665.69	13.25
Δ95	−18789.71	16653.48	8.36
Δ96	−18790.56	16645.16	1.27
Δ97	−18791.13	16644.02	4.97
Δ98	−18795.48	16641.61	8.64
Δ99	−18799.31	16633.86	11.64
Δ100	−18788.88	16628.69	8.65

ΠΙΝΑΚΑΣ ΣΥΝΤΕΤΑΓΜΕΝΩΝ
ΚΟΡΥΦΩΝ ΠΟΛΥΓΩΝΟΥ ΔΙΕΥΘΕΤΗΣΗΣ
ΣΥΣΤΗΜΑ ΠΡΟΒΟΛΗΣ: ΕΓΣΑ'87
Συντελεστής Γραμμικής Παραμόρφωσης K = 1.0008814

ΚΟΡ.	X	Ψ	ΑΠΟΣΤΑΣΗ ΠΡΟΗΓ.
Δ1	176961.23	4367657.02	4.97
Δ2	176960.71	4367661.96	2.37
Δ3	176961.84	4367664.04	8.57
Δ4	176963.05	4367672.52	13.27
Δ5	176968.68	4367684.54	19.84
Δ6	176971.37	4367704.20	12.43
Δ7	176967.44	4367715.99	33.00
Δ8	176966.12	4367748.96	68.81
Δ9	176978.71	4367816.61	7.22
Δ10	176980.17	4367823.68	12.25
Δ11	176982.80	4367835.64	17.12
Δ12	176985.76	4367852.50	5.72
Δ13	176985.88	4367858.22	74.96
Δ14	176999.97	4367931.84	29.38
Δ15	177006.95	4367960.38	38.73
Δ16	177016.81	4367997.83	26.88
Δ17	177025.53	4368023.26	22.29
Δ18	177036.67	4368042.57	27.51
Δ19	177046.83	4368068.13	7.14
Δ20	177049.85	4368074.60	68.18
Δ21	177079.22	4368136.13	59.51
Δ22	177103.97	4368190.25	28.99
Δ23	177116.83	4368216.23	12.63
Δ24	177128.39	4368221.32	52.59
Δ25	177175.24	4368245.22	29.97
Δ26	177203.59	4368254.93	20.14
Δ27	177223.68	4368256.28	36.05
Δ28	177259.59	4368253.05	26.19
Δ29	177283.25	4368241.83	63.76
Δ30	177344.52	4368224.19	27.71
Δ31	177371.49	4368217.83	60.78
Δ32	177426.81	4368192.66	25.41
Δ33	177451.05	4368200.29	28.76
Δ34	177478.30	4368191.08	33.69
Δ35	177509.06	4368177.34	49.59
Δ36	177554.54	4368157.58	41.27
Δ37	177587.60	4368182.28	16.67
Δ38	177603.67	4368186.73	31.08
Δ39	177634.75	4368187.07	50.39
Δ40	177678.48	4368212.11	38.04
Δ41	177711.44	4368231.11	19.34
Δ42	177721.15	4368247.84	29.00
Δ43	177734.74	4368273.46	11.69
Δ44	177744.89	4368279.26	7.51
Δ45	177752.30	4368280.51	38.29
Δ46	177789.02	4368269.66	10.08
Δ47	177795.68	4368277.22	13.86
Δ48	177803.13	4368288.91	5.32
Δ49	177808.04	4368290.95	12.10
Δ50	177797.83	4368297.45	5.31
Δ51	177798.06	4368292.14	13.39
Δ52	177790.87	4368280.84	5.77
Δ53	177787.05	4368276.51	35.85
Δ54	177752.67	4368286.67	9.97
Δ55	177742.84	4368285.00	14.50
Δ56	177730.25	4368277.81	30.62
Δ57	177715.90	4368250.76	17.63
Δ58	177707.05	4368235.51	36.43
Δ59	177675.49	4368217.32	48.83
Δ60	177633.12	4368193.05	30.30
Δ61	177602.82	4368192.72	18.58
Δ62	177584.91	4368187.77	38.91
Δ63	177553.74	4368164.48	46.08
Δ64	177511.48	4368182.84	33.94
Δ65	177480.49	4368196.68	31.00
Δ66	177451.12	4368206.61	25.08
Δ67	177427.20	4368199.08	59.06
Δ68	177373.44	4368223.54	28.14
Δ69	177346.05	4368230.00	63.12
Δ70	177285.39	4368247.46	26.78
Δ71	177261.20	4368258.94	37.60
Δ72	177223.75	4368262.30	21.41
Δ73	177202.39	4368260.87	31.18
Δ74	177172.89	4368250.76	52.85
Δ75	177125.81	4368226.75	14.63
Δ76	177112.42	4368220.85	31.26
Δ77	177098.55	4368192.83	59.56
Δ78	177073.78	4368138.67	68.16
Δ79	177044.42	4368077.16	7.33
Δ80	177041.31	4368070.52	27.25
Δ81	177031.25	4368045.19	22.45
Δ82	177020.03	4368025.75	27.68
Δ83	177011.05	4367999.57	38.99
Δ84	177001.13	4367961.86	29.60
Δ85	176994.10	4367933.11	75.60
Δ86	176979.89	4367858.86	5.77
Δ87	176979.76	4367853.09	16.54
Δ88	176976.90	4367836.80	12.14
Δ89	176974.29	4367824.94	7.32
Δ90	176972.82	4367817.77	69.55
Δ91	176960.09	4367749.39	34.52
Δ92	176961.47	4367714.90	11.88
Δ93	176965.23	4367703.63	17.53
Δ94	176962.86	4367686.26	13.26
Δ95	176957.23	4367674.25	8.37
Δ96	176956.05	4367665.96	1.28
Δ97	176955.44	4367664.84	4.97
Δ98	176951.00	4367662.61	8.66
Δ99	176946.85	4367655.01	11.67
Δ100	176957.09	4367649.42	8.65

A63	−18127.35	17187.86	14.01
A64	−18125.70	17190.45	3.07
A65	−18123.33	17206.70	16.42
A66	−18117.84	17218.69	13.19
A67	−18102.80	17217.17	15.13
A68	−18091.41	17190.66	28.85
A69	−18059.10	17180.37	33.90
A70	−18053.08	17191.93	13.03
A71	−18051.95	17201.37	9.51
A72	−18050.49	17240.06	38.72
A73	−18050.39	17257.29	17.23
A74	−18038.09	17276.71	22.99
A75	−18031.90	17286.65	11.71
A76	−18026.30	17289.18	6.14
A77	−18018.35	17288.44	7.99
A78	−18005.64	17284.14	13.41
A79	−17999.09	17279.50	8.02
A80	−17980.84	17279.42	18.25
A81	−17967.46	17299.42	24.06
A82	−17964.44	17304.76	−−
A83	−17973.58	17313.44	12.60
A84	−17979.97	17294.71	19.79
A85	−17985.60	17288.62	8.29
A86	−18008.68	17293.85	23.66
A87	−18019.55	17297.03	11.33
A88	−18026.10	17294.55	7.00
A89	−18043.02	17286.80	18.61
A90	−18047.51	17278.65	9.30
A91	−18057.33	17257.91	22.95
A92	−18056.59	17238.10	19.83
A93	−18062.21	17213.87	24.87
A94	−18063.95	17195.98	17.98
A95	−18075.35	17192.88	11.81
A96	−18083.43	17205.78	15.21
A97	−18092.30	17221.25	17.83
A98	−18098.15	17235.82	15.70
A99	−18111.05	17236.00	12.90
A100	−18117.69	17233.39	7.13
A101	−18122.21	17231.16	5.04
A102	−18130.61	17226.14	9.79
A103	−18136.38	17199.01	27.73
A104	−18149.10	17200.11	12.76
A105	−18165.02	17198.92	15.96
A106	−18192.42	17184.02	31.20
A107	−18202.95	17178.43	11.91
A108	−18213.48	17172.16	12.26
A109	−18234.64	17183.09	23.81
A110	−18244.92	17182.31	10.32
A111	−18257.38	17180.15	12.64
A112	−18271.12	17191.38	17.75
A113	−18273.41	17202.65	11.50
A114	−18276.97	17203.80	3.74
A115	−18284.11	17203.97	7.14
A116	−18289.88	17204.02	5.77
A117	−18301.53	17207.45	12.15
A118	−18309.34	17206.84	7.84
A119	−18336.60	17195.72	29.44
A120	−18341.13	17192.65	5.47
A121	−18355.12	17191.92	14.01
A122	−18369.82	17204.11	19.10
A123	−18387.51	17216.62	21.67
A124	−18401.25	17219.28	14.00
A125	−18421.91	17224.28	21.25
A126	−18463.43	17234.75	42.81
A127	−18470.57	17235.03	7.14
A128	−18486.03	17237.55	15.66
A129	−18487.94	17237.55	1.91
A130	−18496.95	17243.76	10.94
A131	−18503.34	17246.69	7.03
A132	−18508.28	17247.89	5.09
A133	−18514.37	17248.50	6.12
A134	−18528.08	17250.28	13.83
A135	−18528.08	17250.28	0.00
A136	−18554.67	17251.65	26.62
A137	−18565.74	17249.05	11.37
A138	−18567.50	17248.01	2.05
A139	−18569.13	17246.97	1.94
A140	−18588.06	17240.82	19.90
A141	−18608.70	17231.34	22.71
A142	−18618.08	17226.35	10.63
A143	−18627.31	17222.27	10.08
A144	−18649.55	17208.02	26.41
A145	−18656.11	17203.58	7.92
A146	−18659.91	17199.58	5.52
A147	−18660.48	17198.79	0.97
A148	−18662.29	17194.25	4.89
A149	−18669.14	17175.30	20.15
A150	−18684.60	17136.73	41.56
A151	−18701.75	17101.38	39.29
A152	−18718.00	17057.43	46.86
A153	−18719.74	17052.99	4.77
A154	−18724.79	17032.38	21.22
A155	−18743.05	16998.14	38.80
A156	−18743.34	16997.10	1.08
A157	−18746.79	16984.85	12.73
A158	−18761.17	16927.41	59.21
A159	−18770.57	16856.26	71.77
A160	−18771.40	16848.02	8.28
A161	−18773.21	16835.59	12.56
A162	−18775.49	16817.11	18.62
A163	−18775.75	16812.97	4.15
A164	−18777.37	16803.93	9.18
A165	−18778.34	16797.35	6.64
A166	−18787.74	16749.07	49.19
A167	−18789.23	16742.27	6.96
A168	−18789.24	16714.33	27.94
A169	−18788.65	16706.59	7.76
A170	−18787.43	16697.18	9.49
A171	−18786.92	16693.21	4.00
A172	−18782.85	16684.36	9.74
A173	−18783.35	16666.23	18.14
A174	−18788.56	16657.29	10.34
A175	−18788.94	16646.96	10.34
A176	−18795.55	16633.52	14.97
A	−18792.66	16629.79	−−
ΕΜΒΑΔΟΝ = 11949 Μ2			

A63	177640.62	4368182.70	14.03
A64	177642.37	4368185.23	3.08
A65	177645.38	4368201.38	16.43
A66	177651.33	4368213.17	13.21
A67	177666.32	4368211.05	15.14
A68	177676.68	4368184.10	28.87
A69	177708.58	4368172.54	33.93
A70	177715.05	4368183.86	13.04
A71	177716.55	4368193.25	9.51
A72	177719.54	4368231.89	38.76
A73	177720.31	4368249.12	17.25
A74	177733.37	4368268.06	23.01
A75	177739.96	4368277.76	11.73
A76	177745.65	4368280.07	6.14
A77	177753.58	4368279.02	8.00
A78	177766.12	4368274.21	13.43
A79	177772.48	4368269.32	8.02
A80	177790.73	4368268.53	18.27
A81	177804.91	4368288.00	24.09
A82	177808.13	4368293.22	−−
A83	177799.34	4368302.26	12.61
A84	177792.21	4368283.78	19.81
A85	177786.34	4368277.91	8.30
A86	177763.46	4368284.05	23.69
A87	177752.71	4368287.66	11.34
A88	177746.06	4368285.43	7.01
A89	177728.84	4368278.34	18.62
A90	177724.03	4368270.37	9.31
A91	177713.39	4368250.01	22.97
A92	177713.36	4368230.17	19.84
A93	177706.79	4368206.16	24.89
A94	177704.34	4368188.34	17.99
A95	177692.82	4368185.69	11.82
A96	177685.25	4368198.90	15.23
A97	177676.99	4368214.72	17.85
A98	177671.71	4368229.52	15.71
A99	177658.81	4368230.21	12.92
A100	177652.07	4368227.86	7.14
A101	177647.46	4368225.81	5.05
A102	177638.86	4368221.11	9.80
A103	177632.02	4368194.21	27.76
A104	177619.35	4368195.80	12.77
A105	177603.38	4368195.24	15.98
A106	177575.39	4368181.41	31.22
A107	177564.64	4368176.24	11.93
A108	177553.87	4368170.38	12.26
A109	177533.14	4368182.13	23.83
A110	177522.81	4368181.77	10.34
A111	177510.27	4368180.09	12.65
A112	177496.97	4368191.86	17.76
A113	177495.13	4368203.22	11.51
A114	177491.61	4368204.51	3.75
A115	177484.47	4368204.96	7.15
A116	177478.71	4368205.24	5.77
A117	177467.19	4368209.12	12.16
A118	177459.35	4368208.82	7.85
A119	177431.66	4368198.77	29.46
A120	177427.00	4368195.87	5.49
A121	177412.98	4368195.69	14.02
A122	177398.76	4368208.47	19.12
A123	177381.56	4368221.67	21.68
A124	177367.92	4368224.87	14.01
A125	177347.46	4368230.68	21.27
A126	177306.35	4368242.78	42.85
A127	177299.22	4368243.34	7.15
A128	177283.86	4368246.47	15.68
A129	177281.94	4368246.54	1.92
A130	177273.18	4368253.11	10.95
A131	177266.90	4368256.28	7.03
A132	177262.00	4368257.68	5.10
A133	177255.94	4368258.52	6.12
A134	177242.29	4368260.84	13.85
A135	177242.29	4368260.84	0.00
A136	177215.76	4368263.26	26.64
A137	177204.59	4368261.09	11.38
A138	177202.78	4368260.13	2.05
A139	177201.11	4368259.14	1.94
A140	177181.94	4368253.74	19.92
A141	177160.93	4368245.06	22.73
A142	177151.34	4368240.44	10.64
A143	177141.96	4368236.73	10.09
A144	177119.16	4368223.35	26.44
A145	177112.42	4368219.17	7.93
A146	177108.46	4368215.31	5.53
A147	177107.86	4368214.55	0.97
A148	177105.88	4368210.07	4.90
A149	177098.28	4368191.39	20.17
A150	177081.30	4368153.42	41.59
A151	177062.77	4368118.74	39.32
A152	177044.79	4368075.43	46.89
A153	177042.87	4368071.05	4.78
A154	177037.02	4368050.64	21.23
A155	177017.41	4368017.12	38.83
A156	177017.08	4368016.09	1.08
A157	177013.15	4368003.97	12.74
A158	176996.52	4367947.09	59.26
A159	176984.32	4367876.30	71.83
A160	176983.18	4367868.09	8.29
A161	176980.88	4367855.73	12.57
A162	176977.87	4367837.33	18.64
A163	176977.44	4367833.20	4.15
A164	176975.47	4367824.23	9.18
A165	176974.25	4367817.69	6.65
A166	176962.95	4367769.77	49.23
A167	176961.19	4367763.03	6.97
A168	176960.08	4367735.09	27.96
A169	176960.37	4367727.32	7.78
A170	176961.22	4367717.86	9.50
A171	176961.58	4367713.87	4.01
A172	176965.30	4367704.86	9.75
A173	176964.09	4367686.75	18.15
A174	176958.53	4367678.01	10.36
A175	176957.74	4367667.69	10.35
A176	176950.60	4367654.52	14.98
A	176953.35	4367650.67	−−
ΕΜΒΑΔΟΝ = 11970 Μ2			

ΙΣΟΥΨΕΙΣ ΚΑΜΠΥΛΕΣ ΑΝΑ 1μ.
ΚΥΡΙΕΣ ΙΣΟΥΨΕΙΣ ΚΑΜΠΥΛΕΣ ΑΝΑ 5μ.
ΤΕΧΝΙΚΟ ΕΙΣΟΔΟΥ ΡΕΜΑΤΟΣ (X1)
ΤΕΧΝΙΚΟ ΕΞΟΔΟΥ ΚΑΙ ΠΤΕΡΥΓΟΤΟΙΧΟΣ ΕΚΒΟΛΗΣ ΡΕΜΑΤΟΣ (X46)
ΓΡΑΜΜΗ ΟΡΙΟΘΕΤΗΣΗΣ ΣΥΜΦΩΝΑ ΜΕ ΤΟ ΔΙΑΓΡΑΜΜΑ ΔΙΑΝΟΜΗΣ ΣΥΒΟΤΩΝ 1957
ΦΡΥΔΙ ΠΡΑΝΟΥΣ ΥΠΑΡΧΟΝΤΟΣ ΡΕΜΑΤΟΣ
ΠΟΔΙ ΠΡΑΝΟΥΣ ΥΠΑΡΧΟΝΤΟΣ ΡΕΜΑΤΟΣ
ΡΟΗ ΠΥΘΜΕΝΑ ΥΠΑΡΧΟΝΤΟΣ ΡΕΜΑΤΟΣ
ΡΟΗ ΠΥΘΜΕΝΑ ΔΙΕΥΘΕΤΗΜΕΝΗΣ ΚΟΙΤΗΣ
X1 1 ΟΝΟΜΑ ΚΑΙ ΘΕΣΗ ΔΙΑΤΟΜΗΣ ΝΕΟΥ ΡΕΜΑΤΟΣ
1374.09 ΧΙΛΙΟΜΕΤΡΗΣΗ ΑΞΟΝΑ ΝΕΟΥ ΡΕΜΑΤΟΣ – ΑΠΟΣΤΑΣΗ ΑΠΟ ΑΡΧΗ
ΓΡΑΜΜΗ ΠΛΗΜΜΥΡΑΣ 50ΕΤΙΑΣ ΔΙΕΥΘΕΤΗΜΕΝΗΣ ΚΟΙΤΗΣ
ΓΡΑΜΜΗ ΟΡΙΟΘΕΤΗΣΗΣ ΔΙΕΥΘΕΤΗΜΕΝΗΣ ΚΟΙΤΗΣ

ΕΡΓΟ

ΜΕΛΕΤΗ ΑΠΟΧΕΤΕΥΣΗΣ ΚΕΝΤΡΙΚΩΝ ΑΓΩΓΩΝ ΟΜΒΡΙΩΝ ΟΙΚΙΣΜΟΥ ΣΥΒΟΤΩΝ. ΟΡΙΟΘΕΤΗΣΗ & ΔΙΕΥΘΕΤΗΣΗ ΡΕΜΑΤΟΣ ΟΙΚΙΣΜΟΥ ΣΥΒΟΤΩΝ (ΡΕΜΑ ΖΑΒΙΑΣ)

ΕΡΓΟΔΟΤΗΣ

ΔΗΜΟΣ ΗΓΟΥΜΕΝΙΤΣΑΣ

ΑΝΑΔΟΧΟΙ ΜΕΛΕΤΗΣ
ΑΝΤΩΝΗΣ ΓΚΟΓΚΑΣ Τοπογράφος Μηχανικός
ΓΙΑΝΝΗΣ Β. ΣΜΥΡΟΓΛΟΥ Τοπογράφος Μηχανικός
ΡΕΝΑ ΝΑΣΙΟΥ Πολιτικός Μηχανικός
ΓΙΩΡΓΟΣ ΠΑΠΑΝΑΓΙΩΤΟΥ Χημικός Μηχανικός

ΜΕΛΕΤΗΤΕΣ
ΑΝΤΩΝΗΣ ΓΚΟΓΚΑΣ Τοπογράφος Μηχανικός
ΓΙΑΝΝΗΣ Β. ΣΜΥΡΟΓΛΟΥ Τοπογράφος Μηχανικός

ΣΥΝΕΡΓΑΤΗΣ ΜΕΛΕΤΗΤΗΣ
ΒΑΣΙΛΗΣ - ΑΓΓΕΛΟΣ Ι. ΣΜΥΡΟΓΛΟΥ Τοπογράφος Μηχανικός Α.Π.Θ.

ΘΕΜΑ ΣΧΕΔΙΟΥ

Οριζοντιογραφία

ΚΛΙΜΑΚΑ **1 : 500**

ΧΡΟΝΟΣ ΜΕΛΕΤΗΣ **11/2009 (Τροποπ: 07/2013, 10/2014, 01/2015, 09/2015, 12/2015,03/2016)**

ΕΛΕΓΧΟΣ & ΘΕΩΡΗΣΗ (Δ/νση Τεχνικών Υπηρεσιών Δήμου Ηγουμενίτσας)
Ελέγχθηκε Ηγ/τσα 31.03.2016 — Γιαννούλα Τζοβάρα, Πολιτικός Μηχανικός
Θεωρήθηκε Ηγ/τσα 31.03.2016 — Ο Δ/ντης Τ.Υ.Δ.Η. Λάμπρος Νικολάου, Πολιτικός Μηχανικός
Δ/νση Τεχνικών Έργων Π.Ε. Θεσπρωτίας — Ελέγχθηκε 17.05.2016 — Ντάρα Μαρία, Πολιτικός Μηχανικός

Εγκριτική Απόφαση: 303/2011 & 81/2012
Θεωρήθηκε 17.05.2016
Άννα Α. Δήμα
Πολιτικός Μηχανικός ΑΠΘ